




UDサンヤクホワイトボード コーナーR型

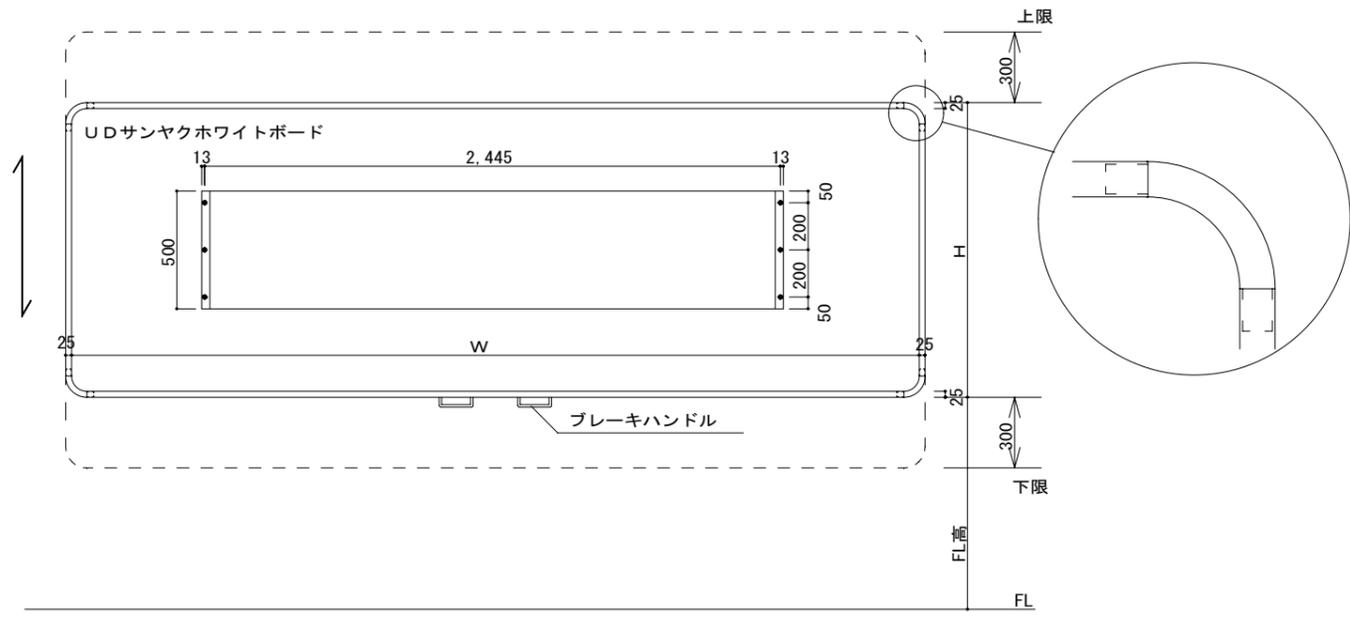

正面図 S=1/30

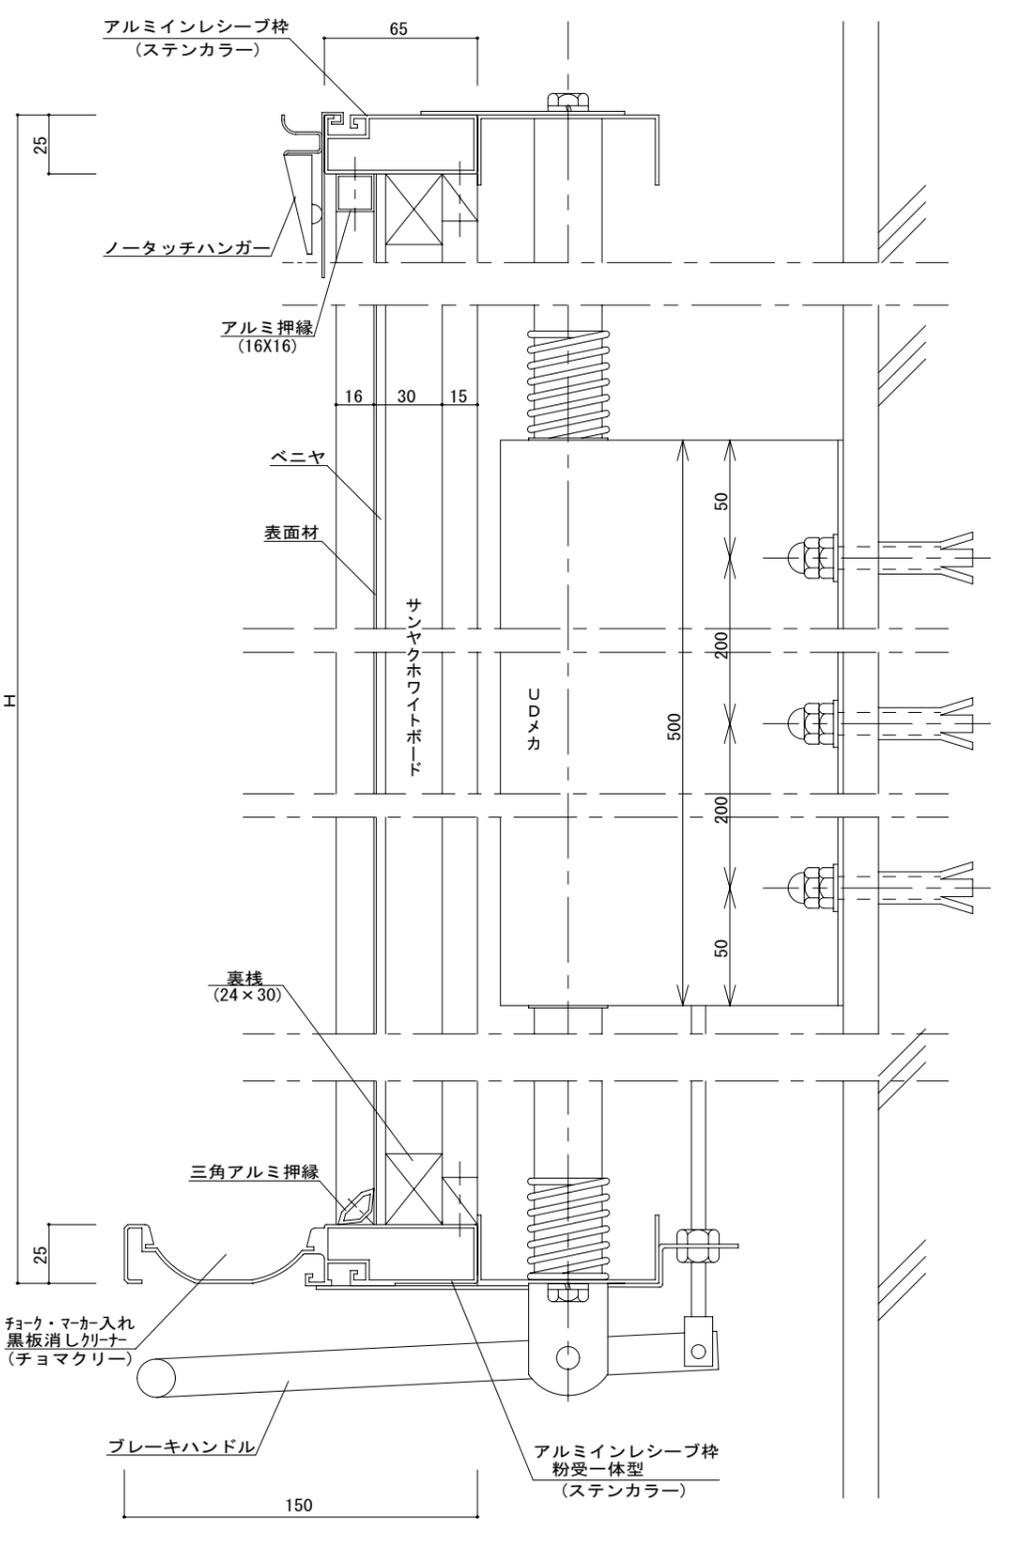

縦断面図 S=1/3

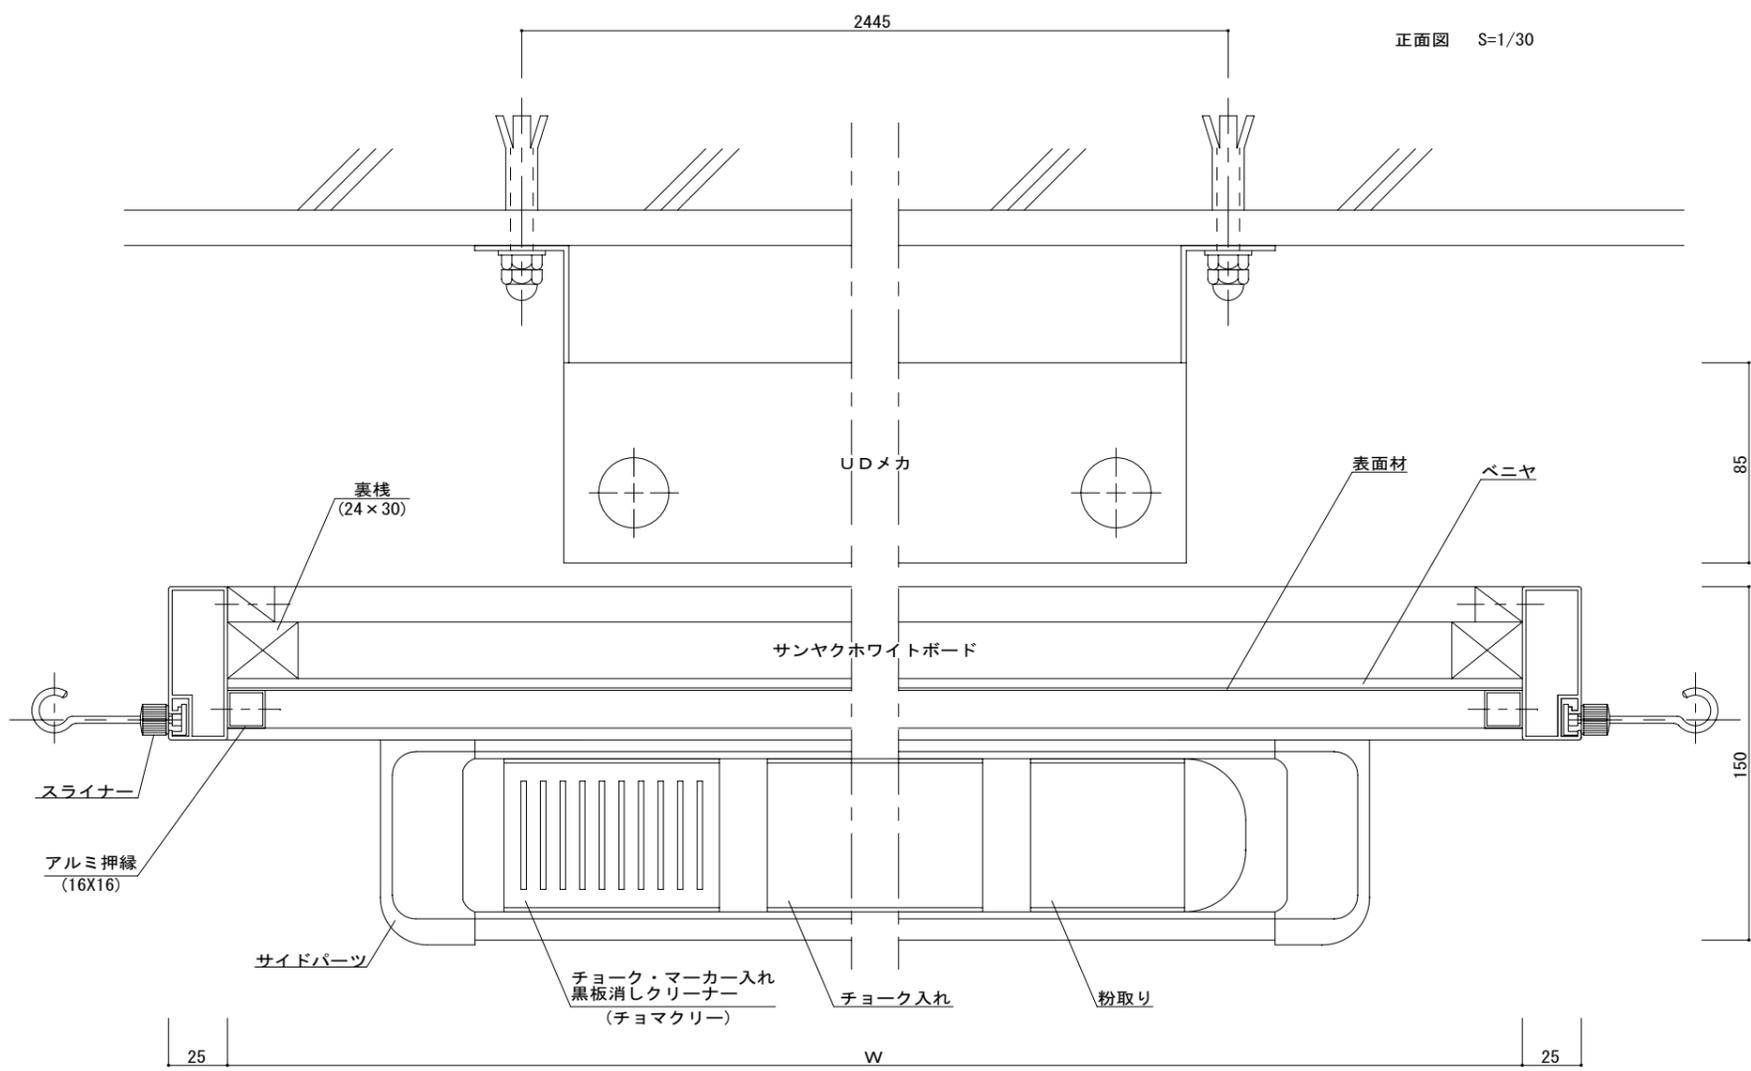

横断面図 S=1/3

特記事項	設計	 <b>株式会社 サカワ</b> 愛媛県東温市南方2215-1 TEL: (089) 966-5566 FAX: (089) 966-4455	工事名	標準図 RAUD	承認	検図	製図	縮尺	日付	No. 03 / II
	施工		名称	UDサンヤクホワイトボード アルミインレシーブ枠 (コーナーR型)					訂正	