




掲示板 (ビニールクロス貼り)

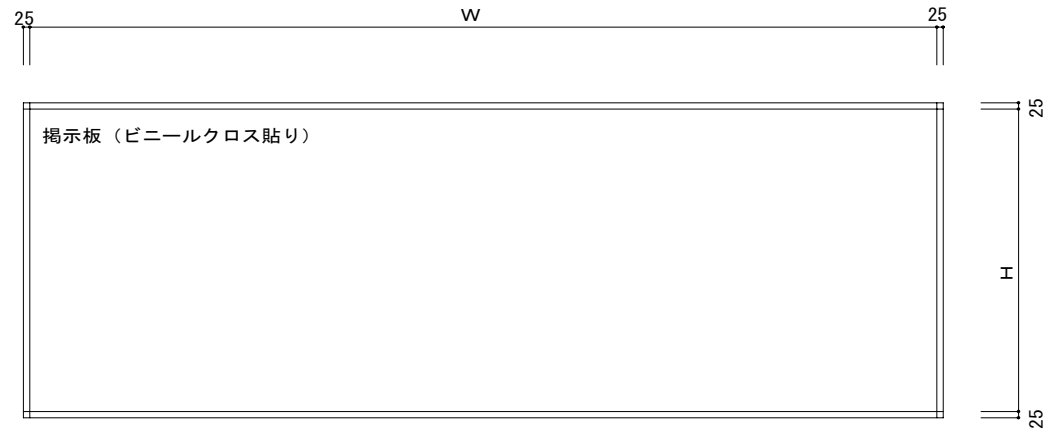


正面図 S=1/30

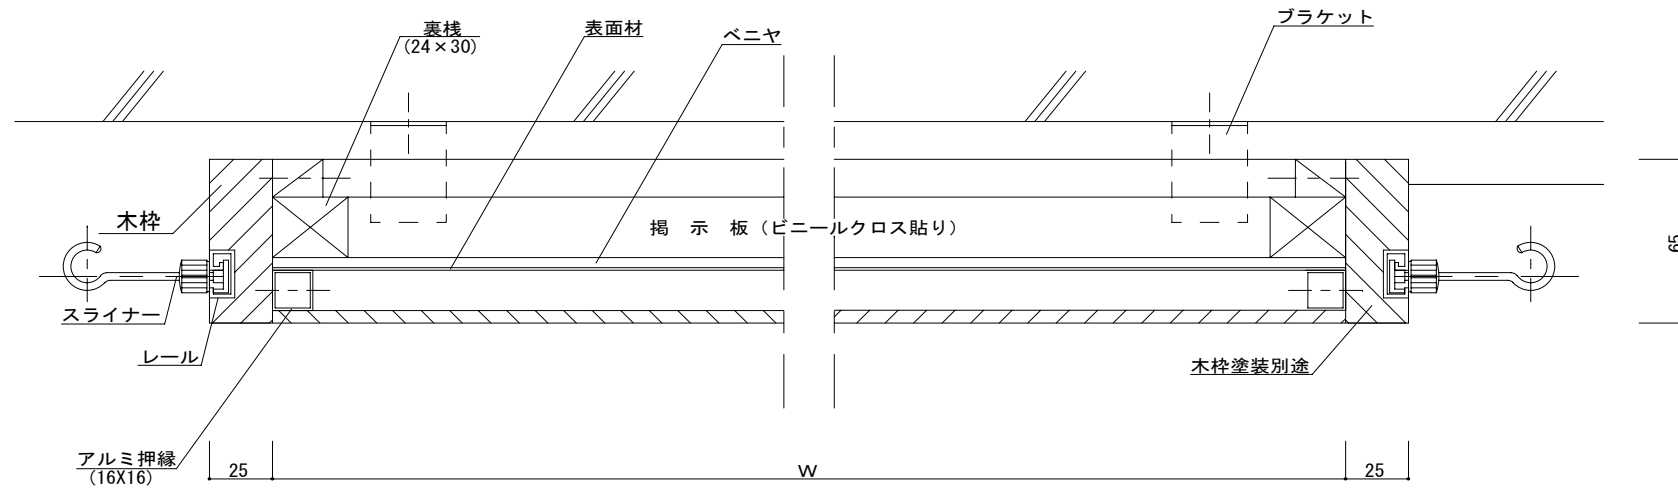

横断面図 S=1/3

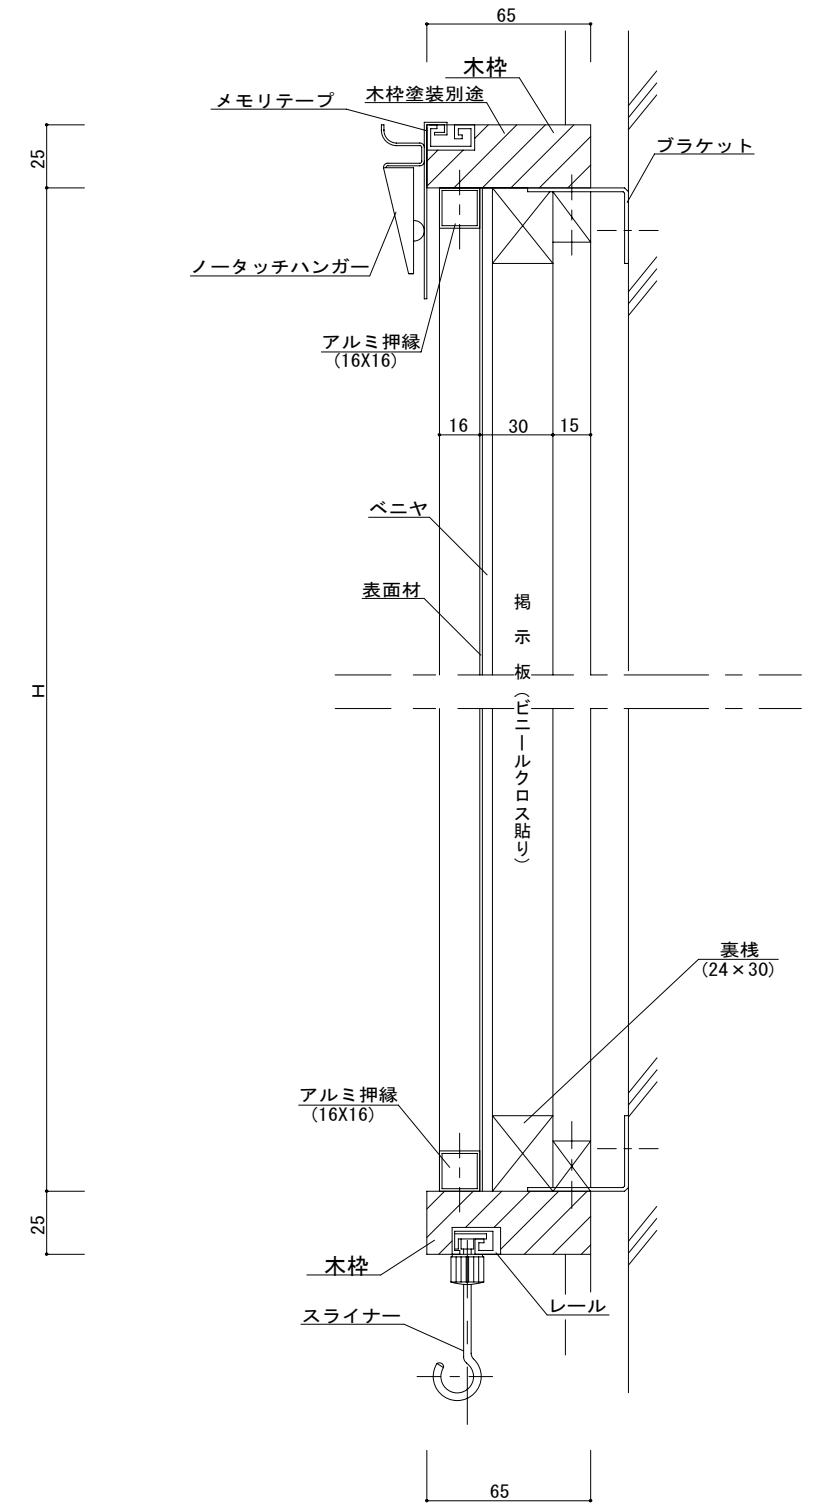

縦断面図 S=1/3

特記事項	設計	 株式会社 サカワ 愛媛県東温市南方2215-1 TEL: (089) 966-5566 FAX: (089) 966-4455	工事名	標準図 A K K B Lp	承認	検 図	製 図	縮 尺	日 付	No. 06 / IV
	施工		名称	掲示板 (ビニールクロス貼り) アル木枠					訂正	