
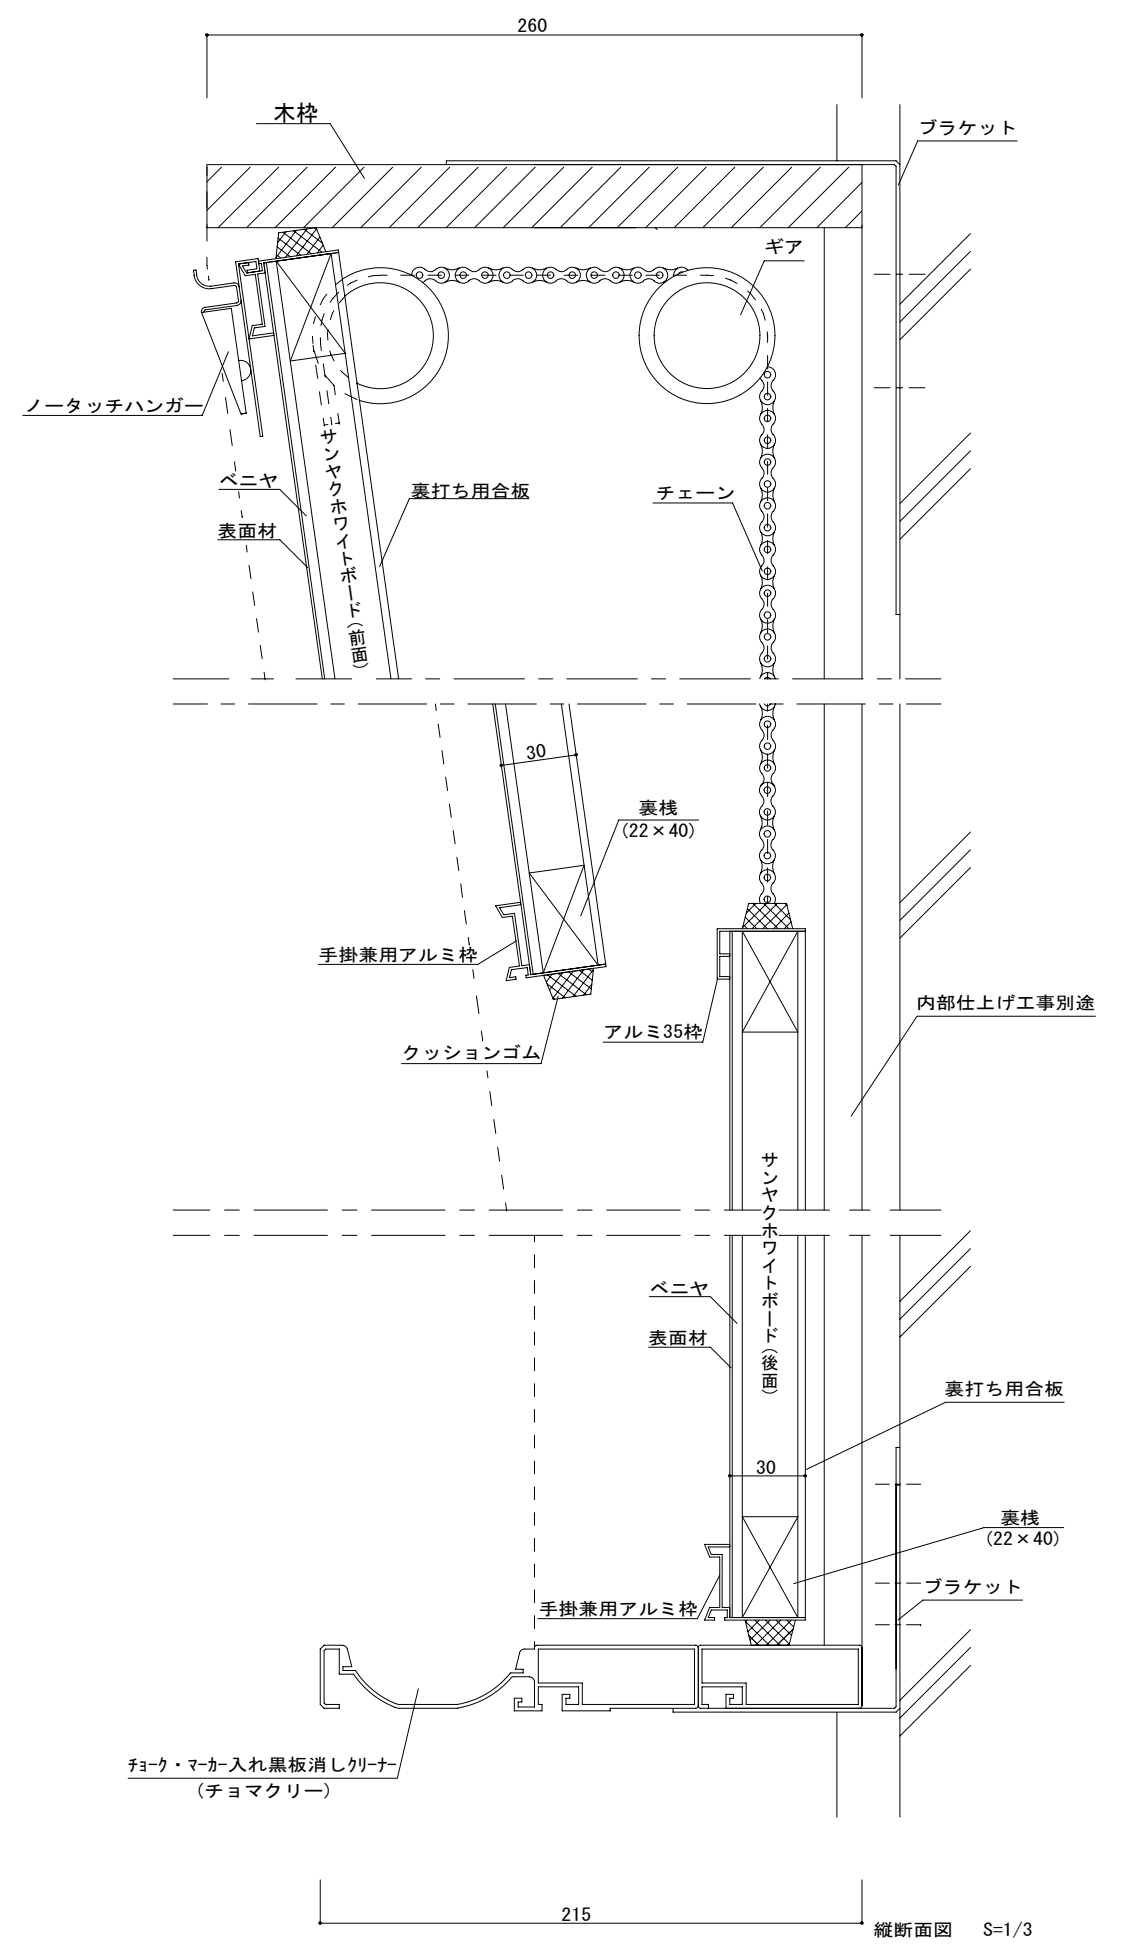
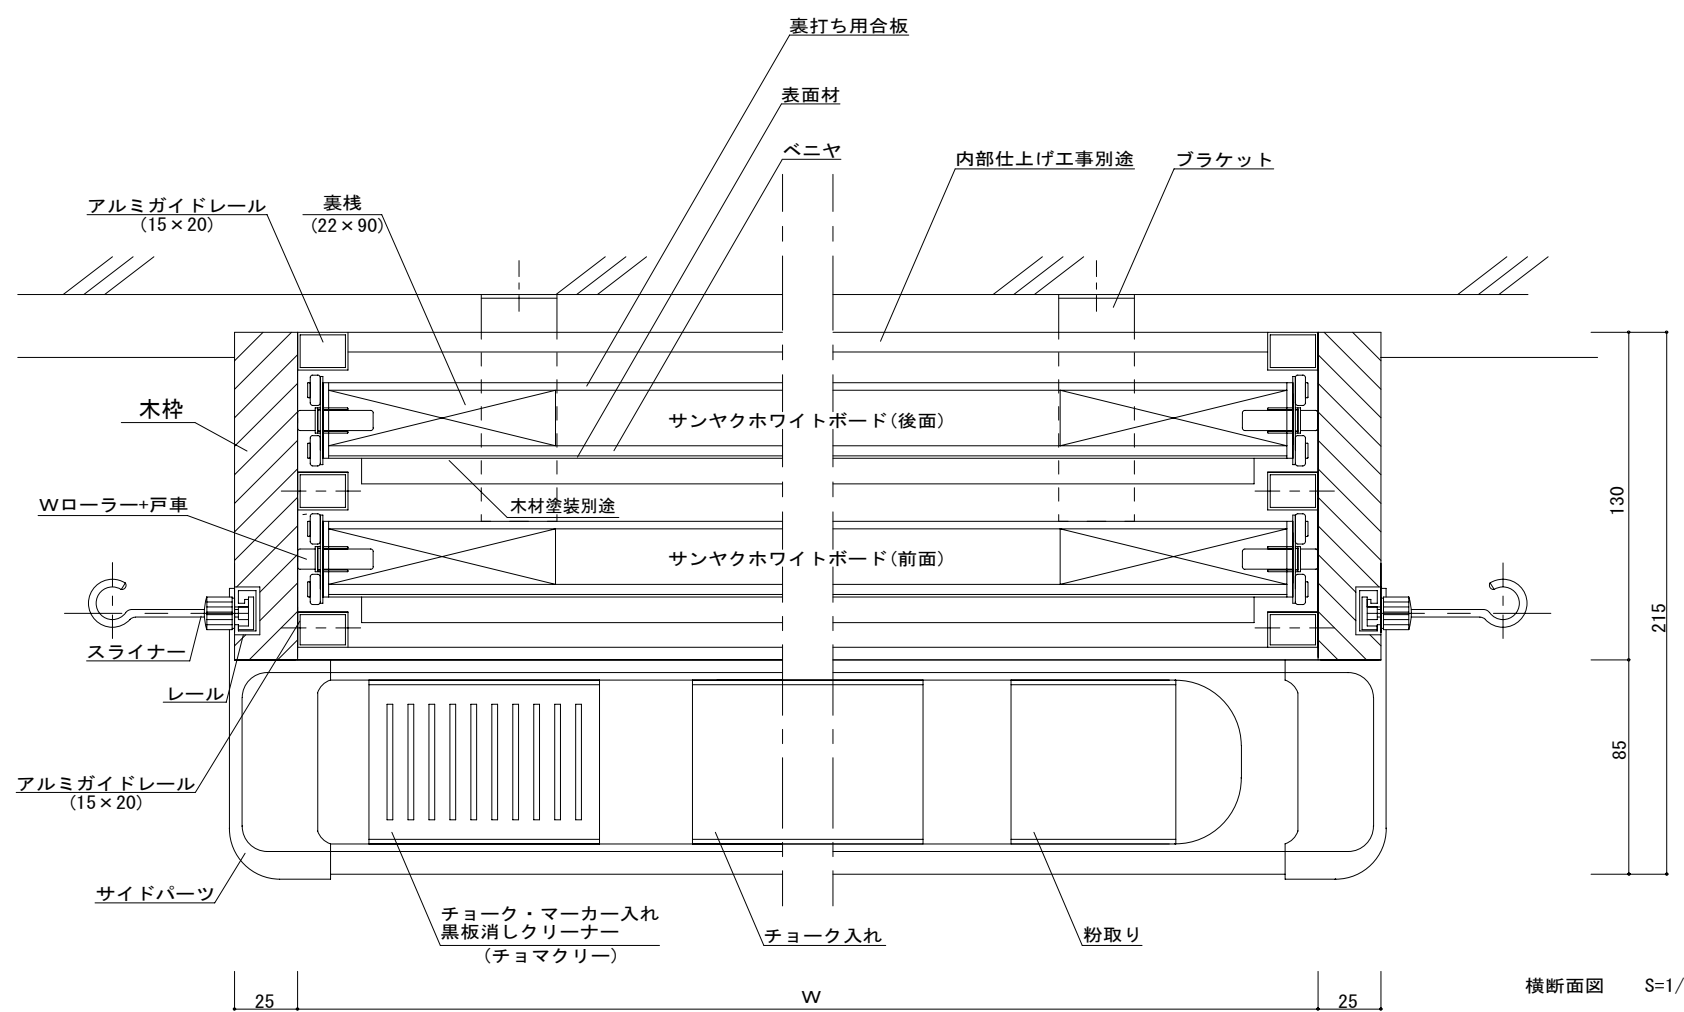



上下Vサンヤクホワイトボード

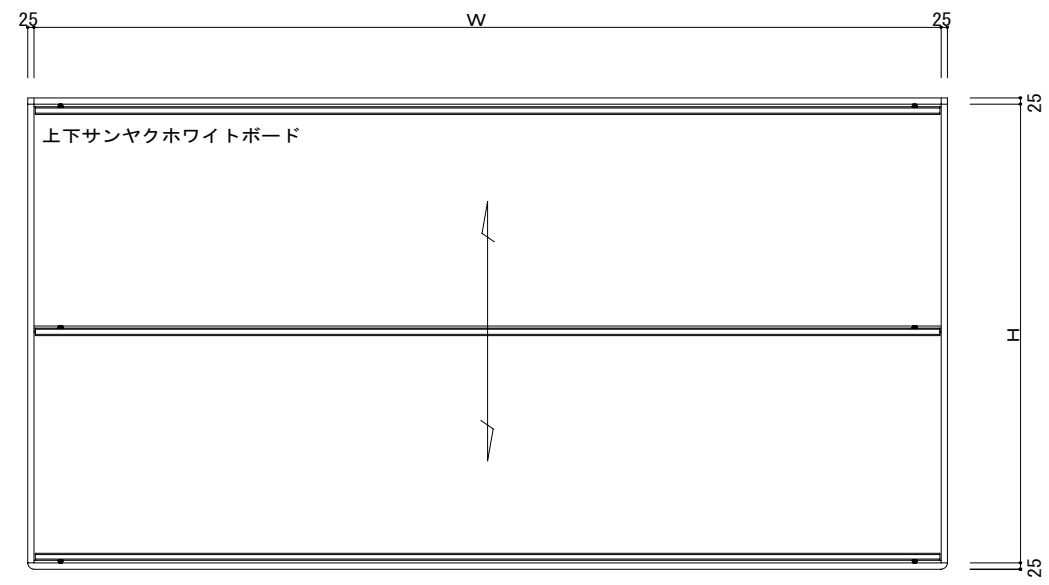

特記事項	設計	 株式会社 サカワ 愛媛県東温市南方2215-1 TEL: (089) 966-5566 FAX: (089) 966-4455	工事名	標準図 AKJGV	承認	検図	製図	縮尺	日付	No. 10/IV
	施工		名称	上下Vサンヤクホワイトボード アル木枠					訂正	