



正面図 S=1/20

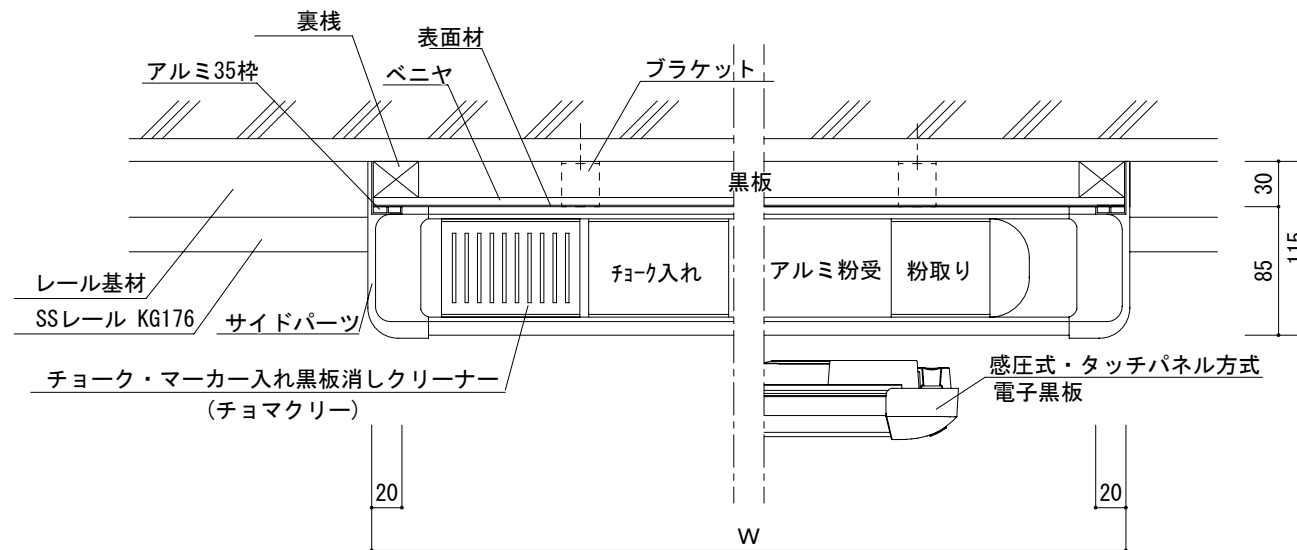


横断面図 S=1/5

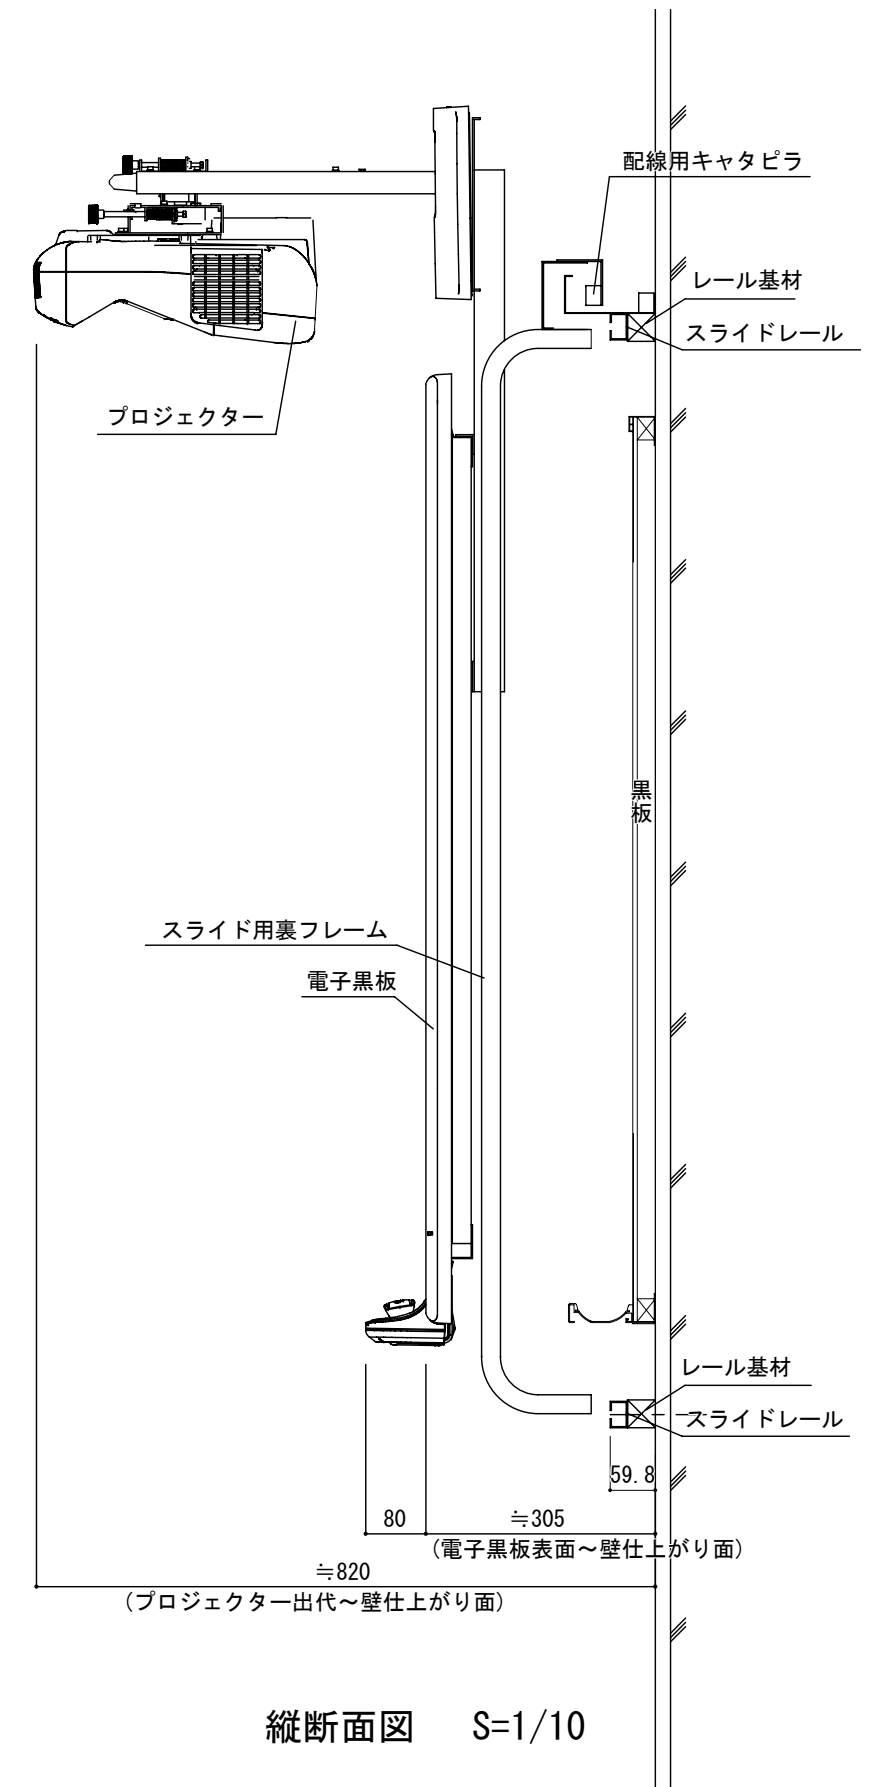

縦断面図 S=1/10

※ 一般公開用の図面の為、一部機構を非表示にしています。

特記事項	設計	 株式会社 サカワ 愛媛県東温市南方2215-1 TEL: (089) 966-5566 FAX: (089) 966-4455	工事名	標準図 (77インチ)	承認	検図	製図	縮尺	日付
	監理		名称	プロジェクター付スライド式電子黒板(平面黒板一体型)				図示	訂正
	施工								訂正