引分黒板／ホワイトボード

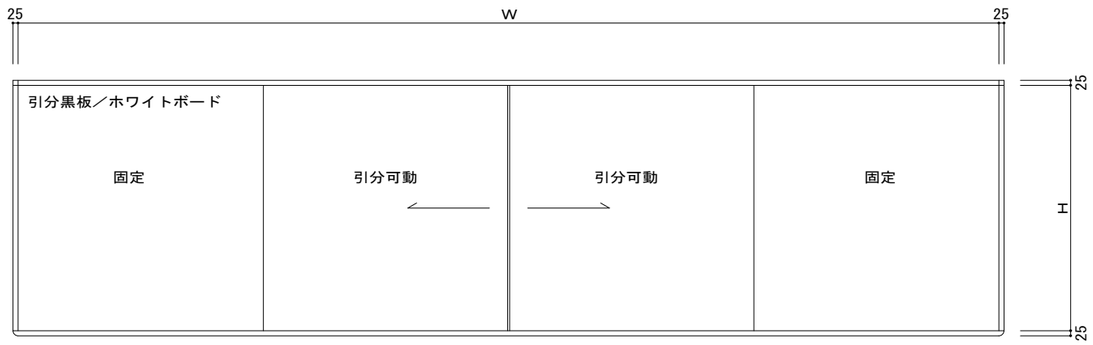

正面図　S=1/30

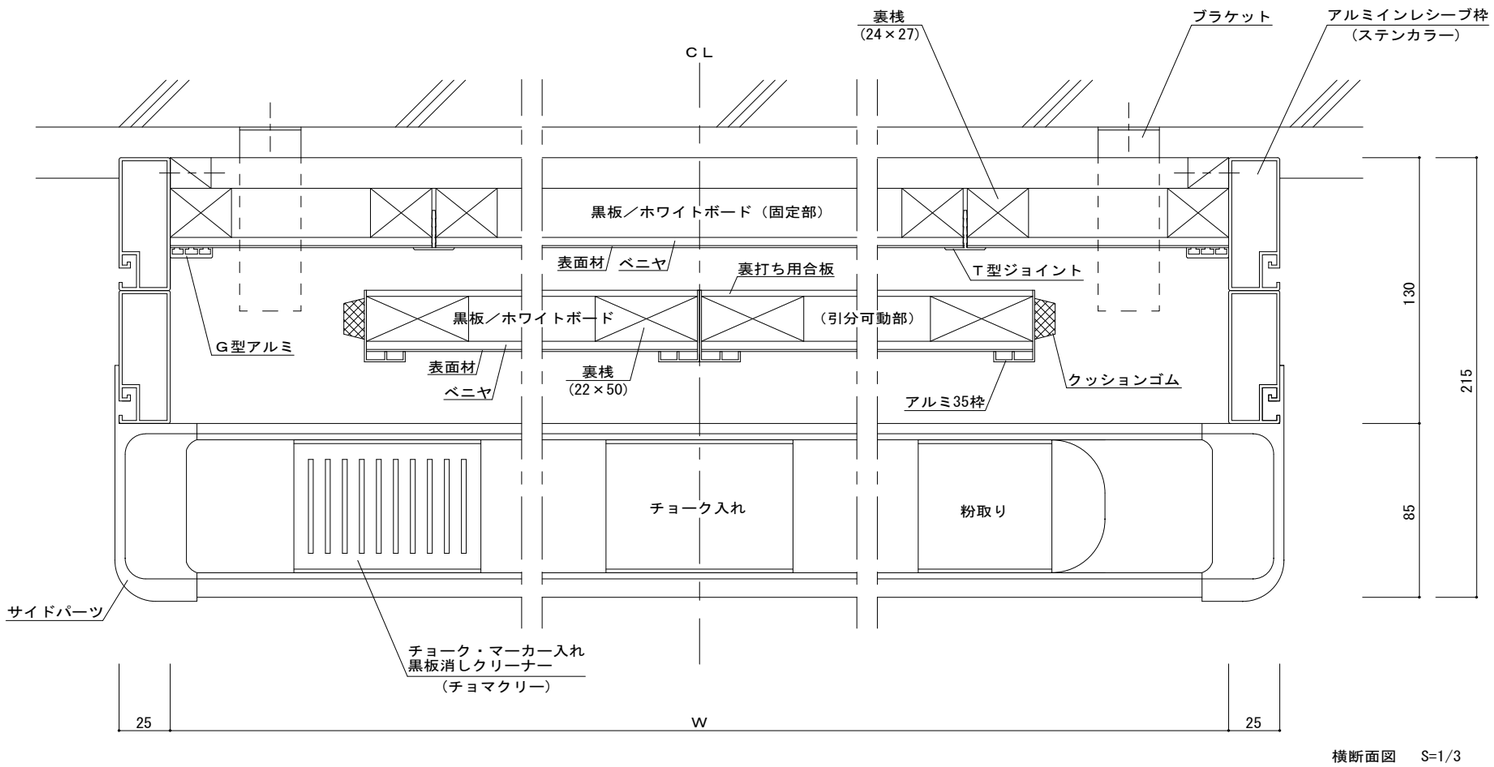

横断面図　S=1/3

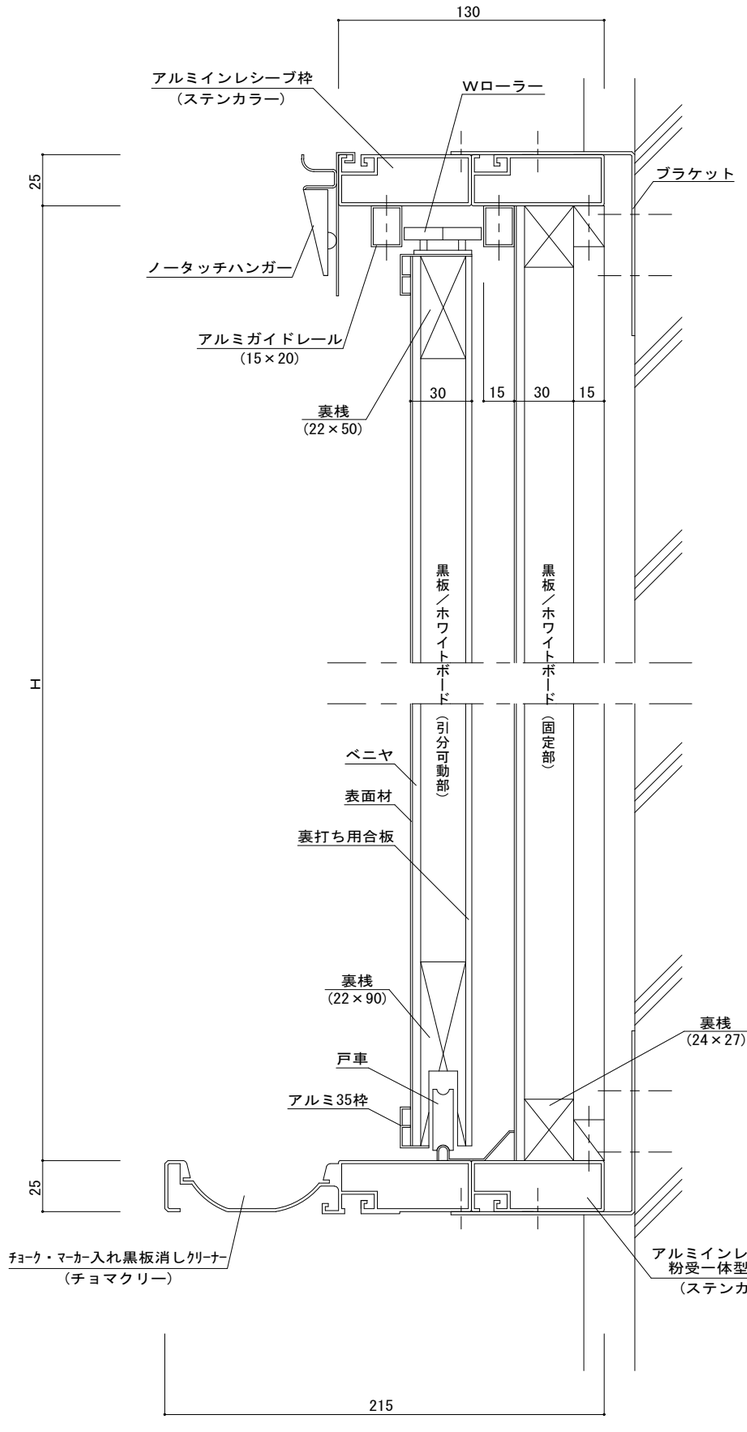

縦断面図　S=1/3

特記事項	設　計		株式会社 サカワ 愛媛県東温市南方２２１５－１ TEL：(089)966-5566　FAX：(089)966-4455	工事名	ＳＡＨＷ　アルミインレシーブ枠	承　認	検　図	製　図	縮　尺	日付
	施　工			名　称	引分黒板／ホワイトボード 標準図					訂正 訂正

No. 05／I