
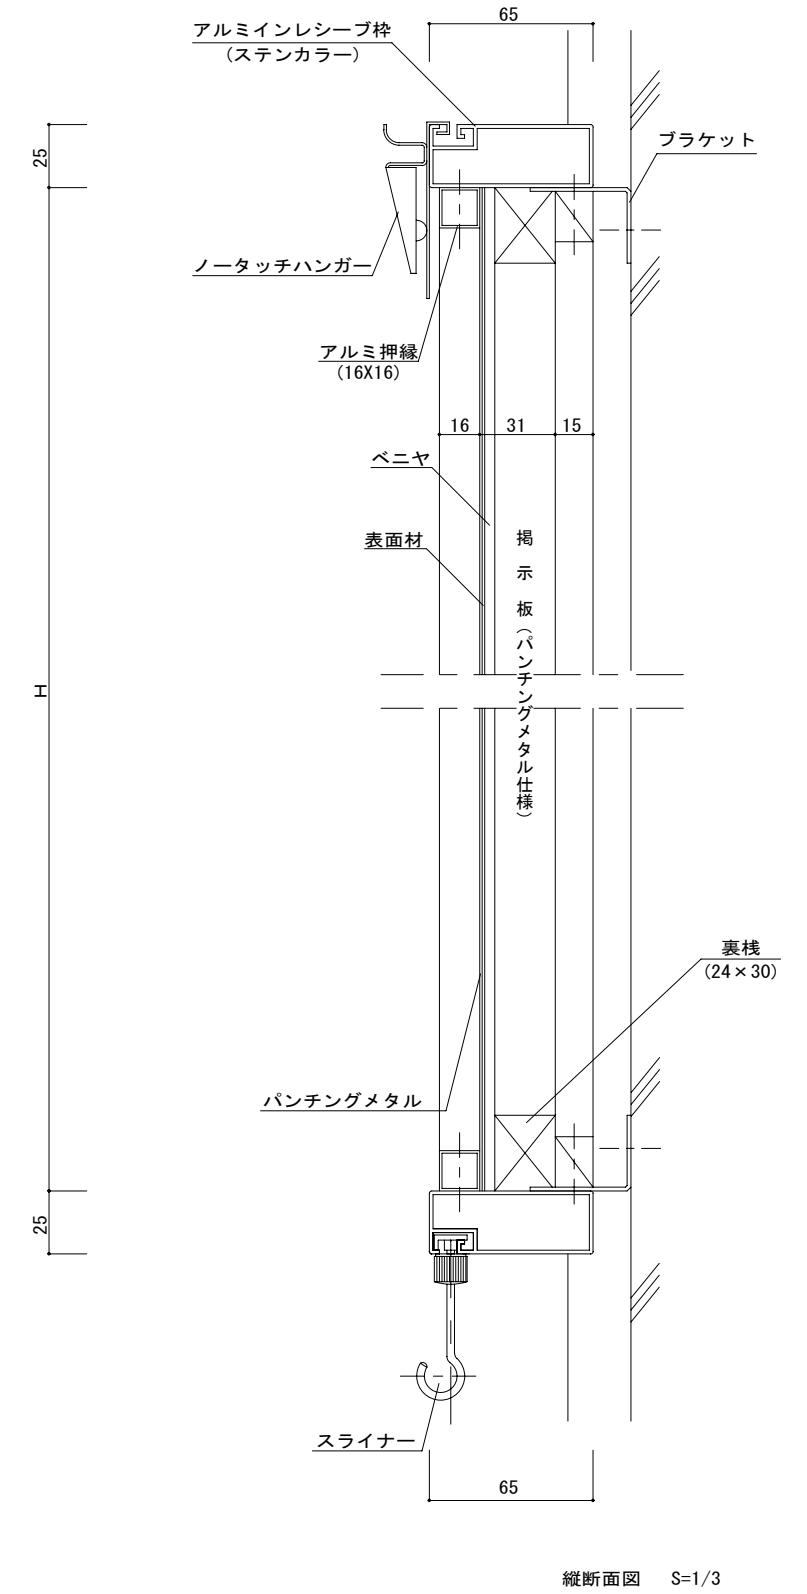
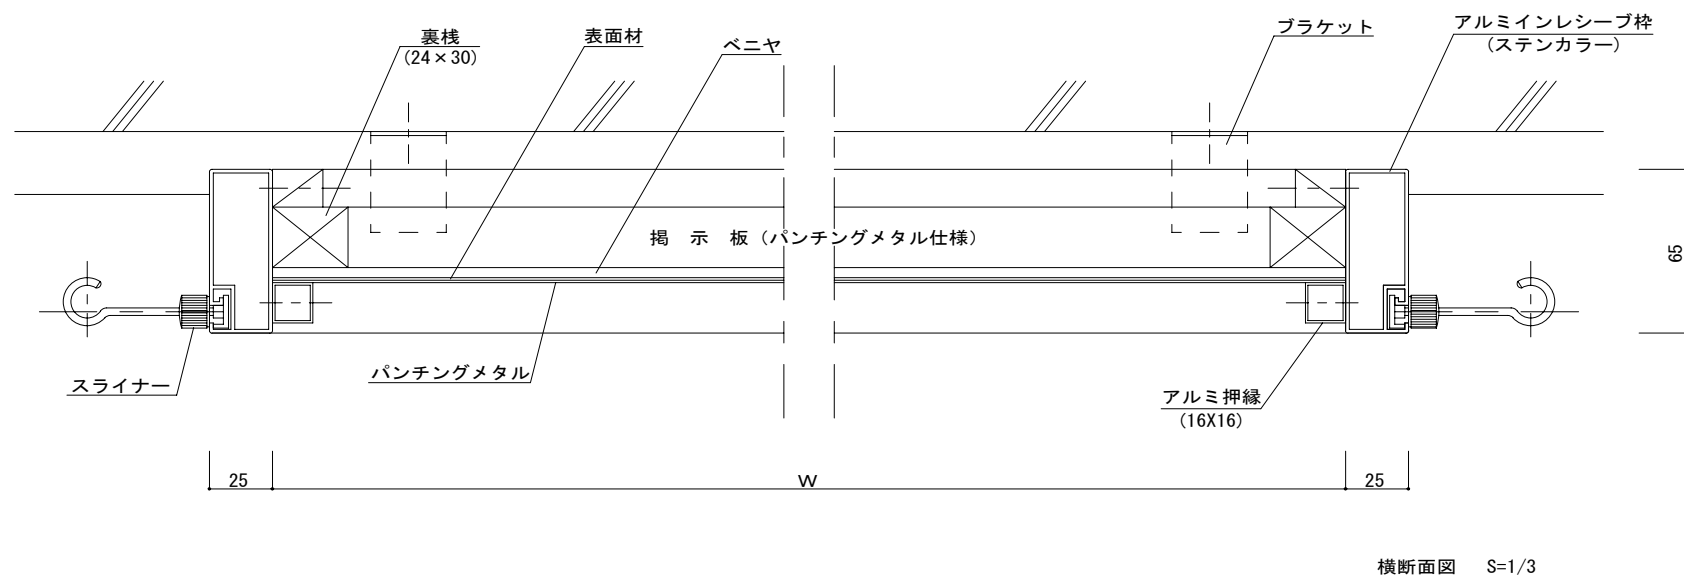



掲示板 (パンチングメタル仕様)

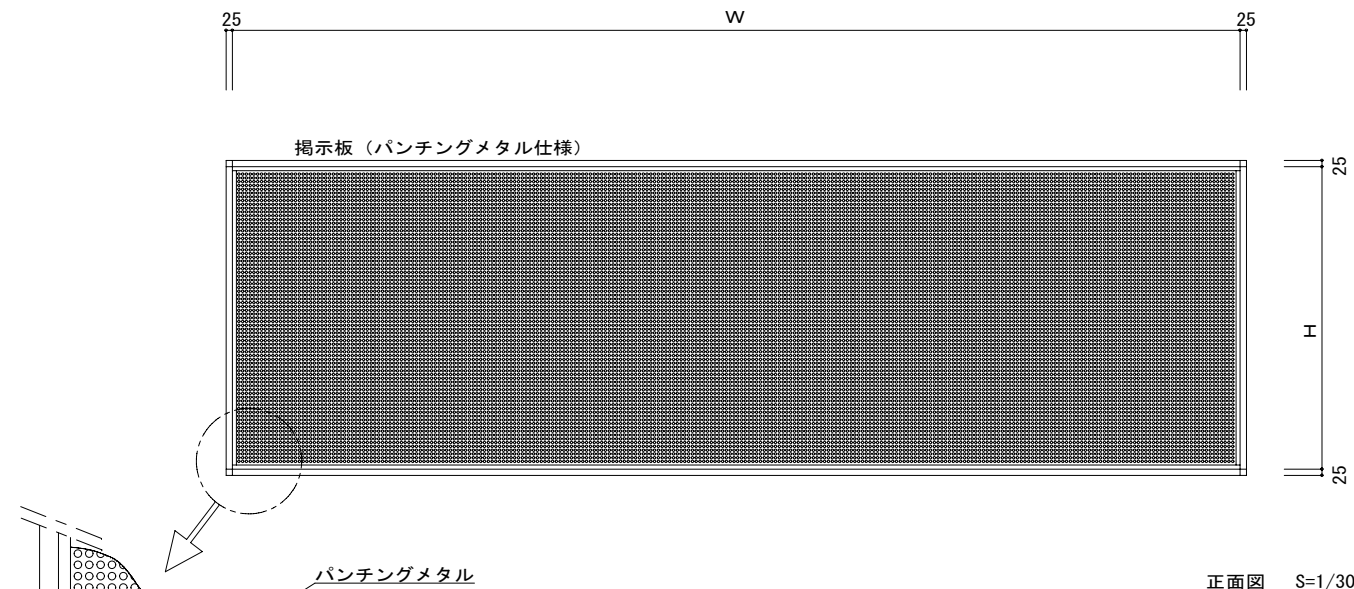

特記事項	設計	 <b>株式会社 サカワ</b> 愛媛県東温市南方2215-1 TEL: (089) 966-5566 FAX: (089) 966-4455	工事名	標準図 SAKB pm	承認	検図	製図	縮尺	日付	No. 07 / I
	施工		名称	掲示板 (パンチングメタル仕様) アルミ押縁					訂正	