上下Ｖサンヤクホワイトボード

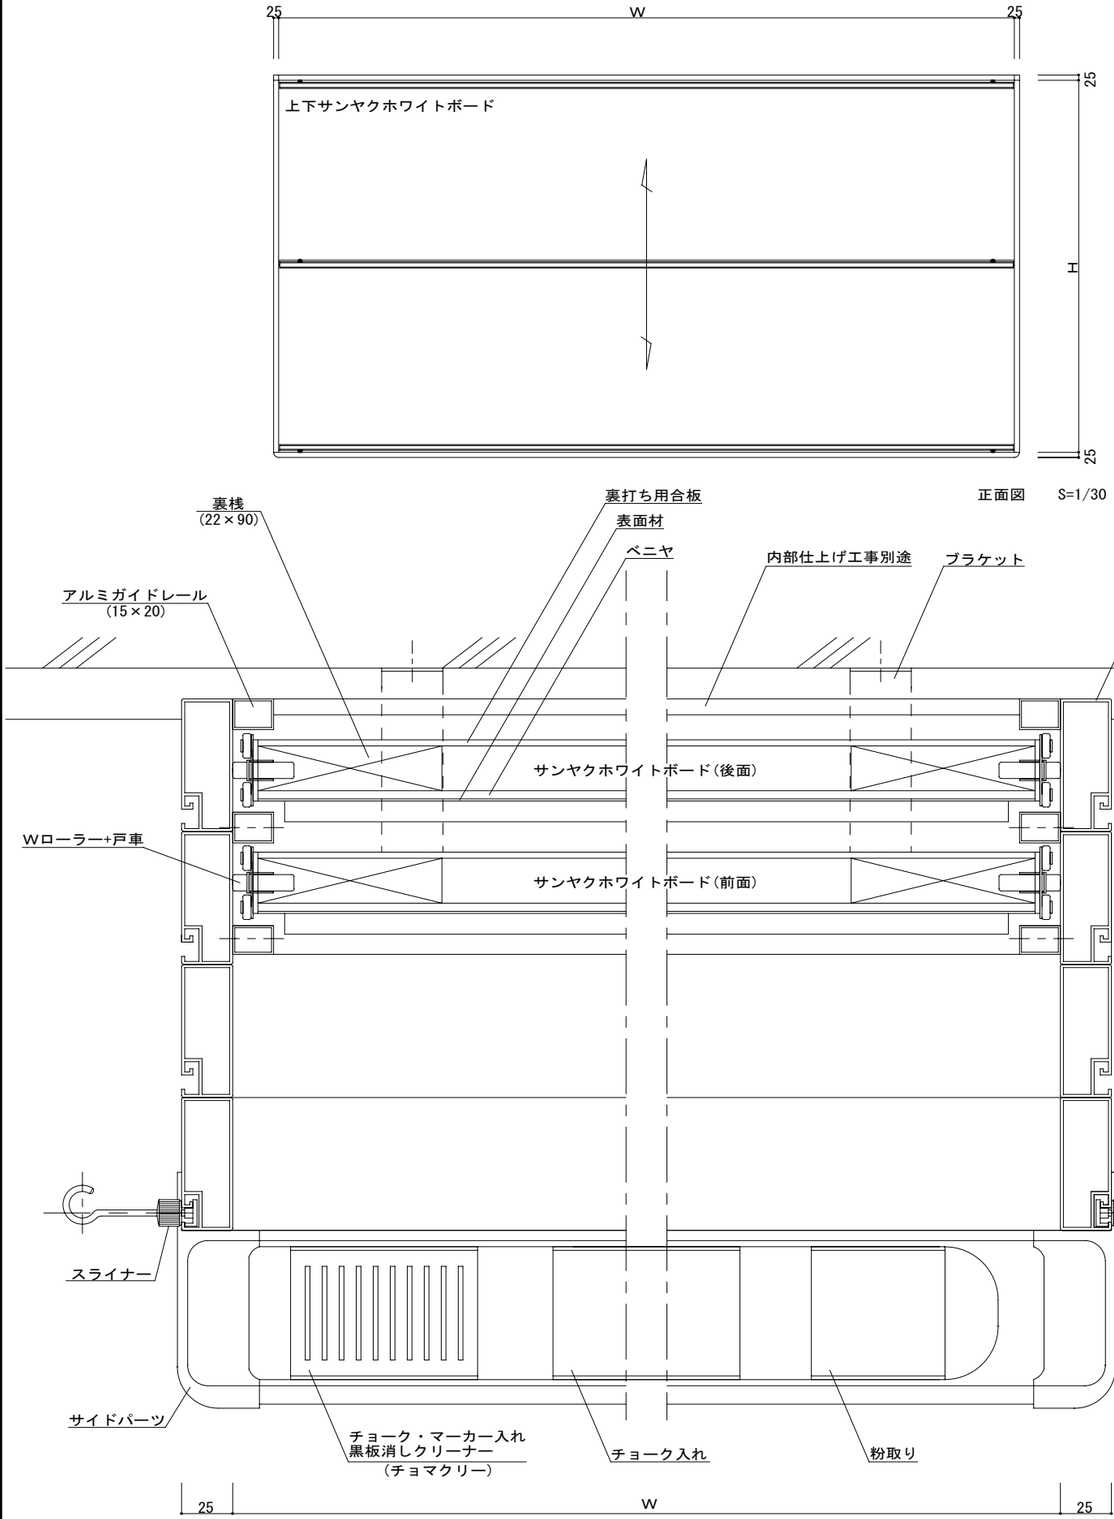

正面図　S=1/30

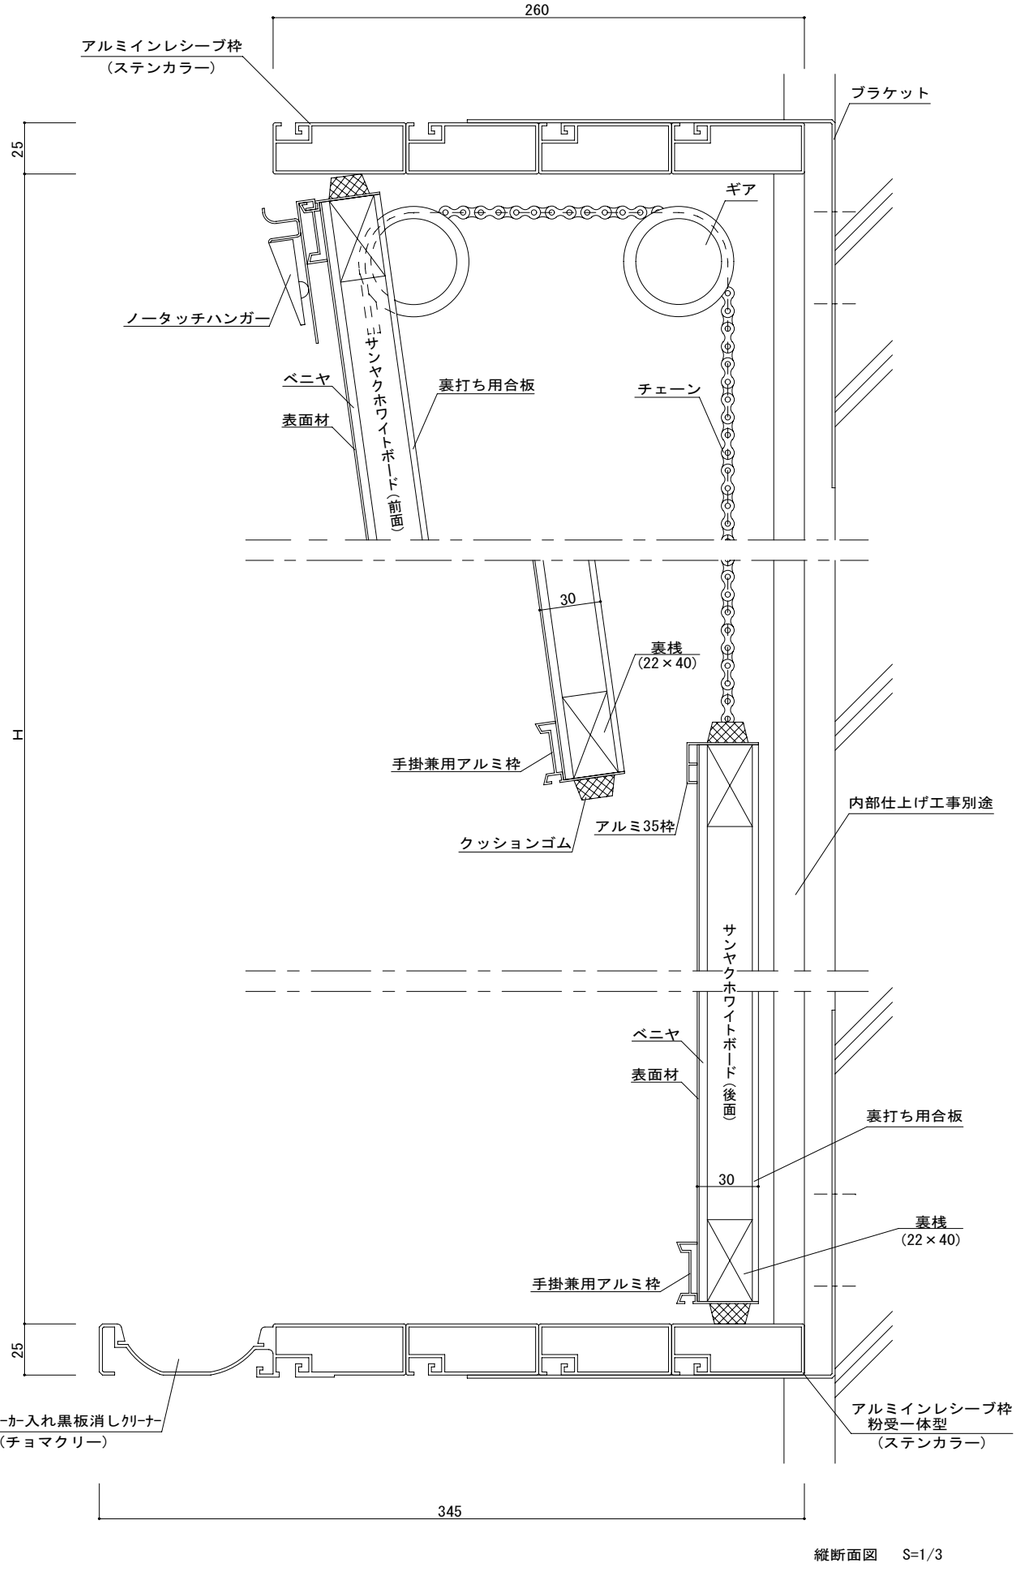

縦断面図　S=1/3

特記事項	設　計		株式会社 サカワ 愛媛県東温市南方２２１５－１ TEL：(089)966-5566　FAX：(089)966-4455	工事名	標準図　ＳＡＪＧＶ	承　認	検　図	製　図	縮　尺	日付
	施　工			名　称	上下Ｖサンヤクホワイトボード　アルミインレシーブ枠					訂正 訂正

No. 10/I