ＵＤＶサンヤクホワイトボード

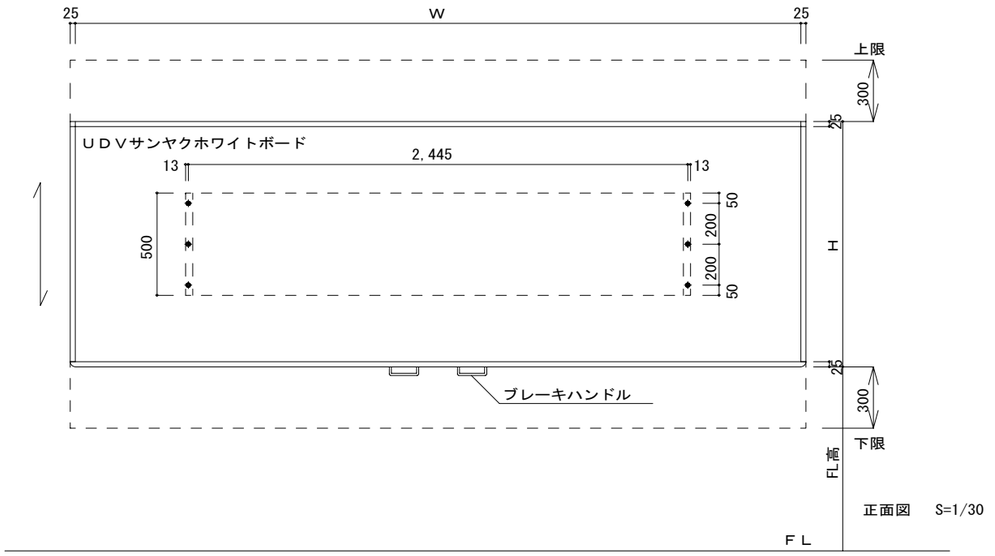

正面図　S=1/30

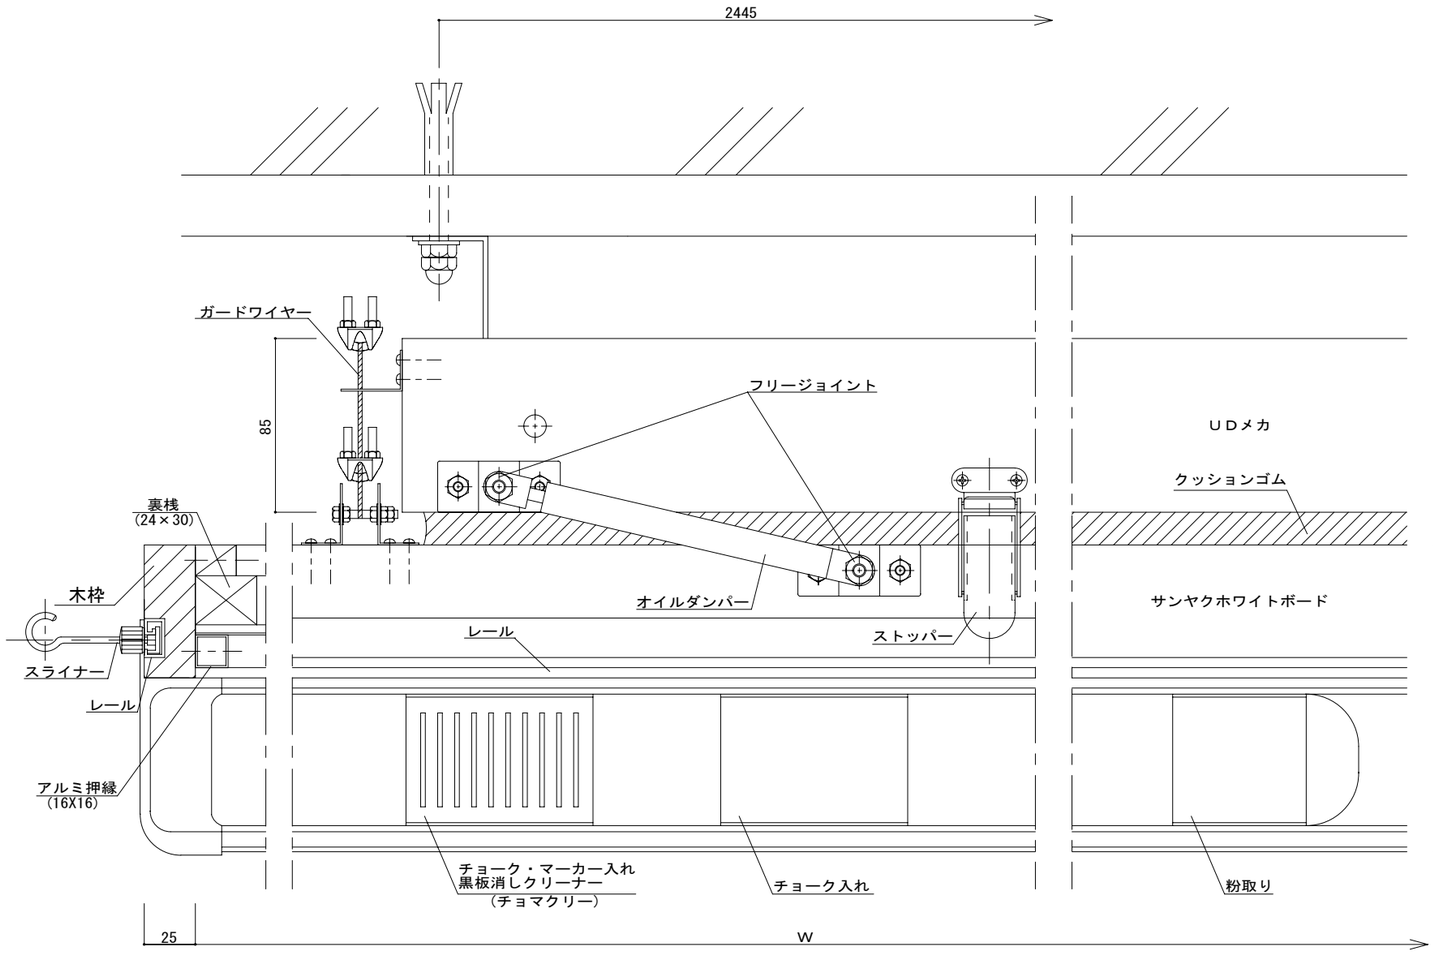

通常時　上部　S=1/3

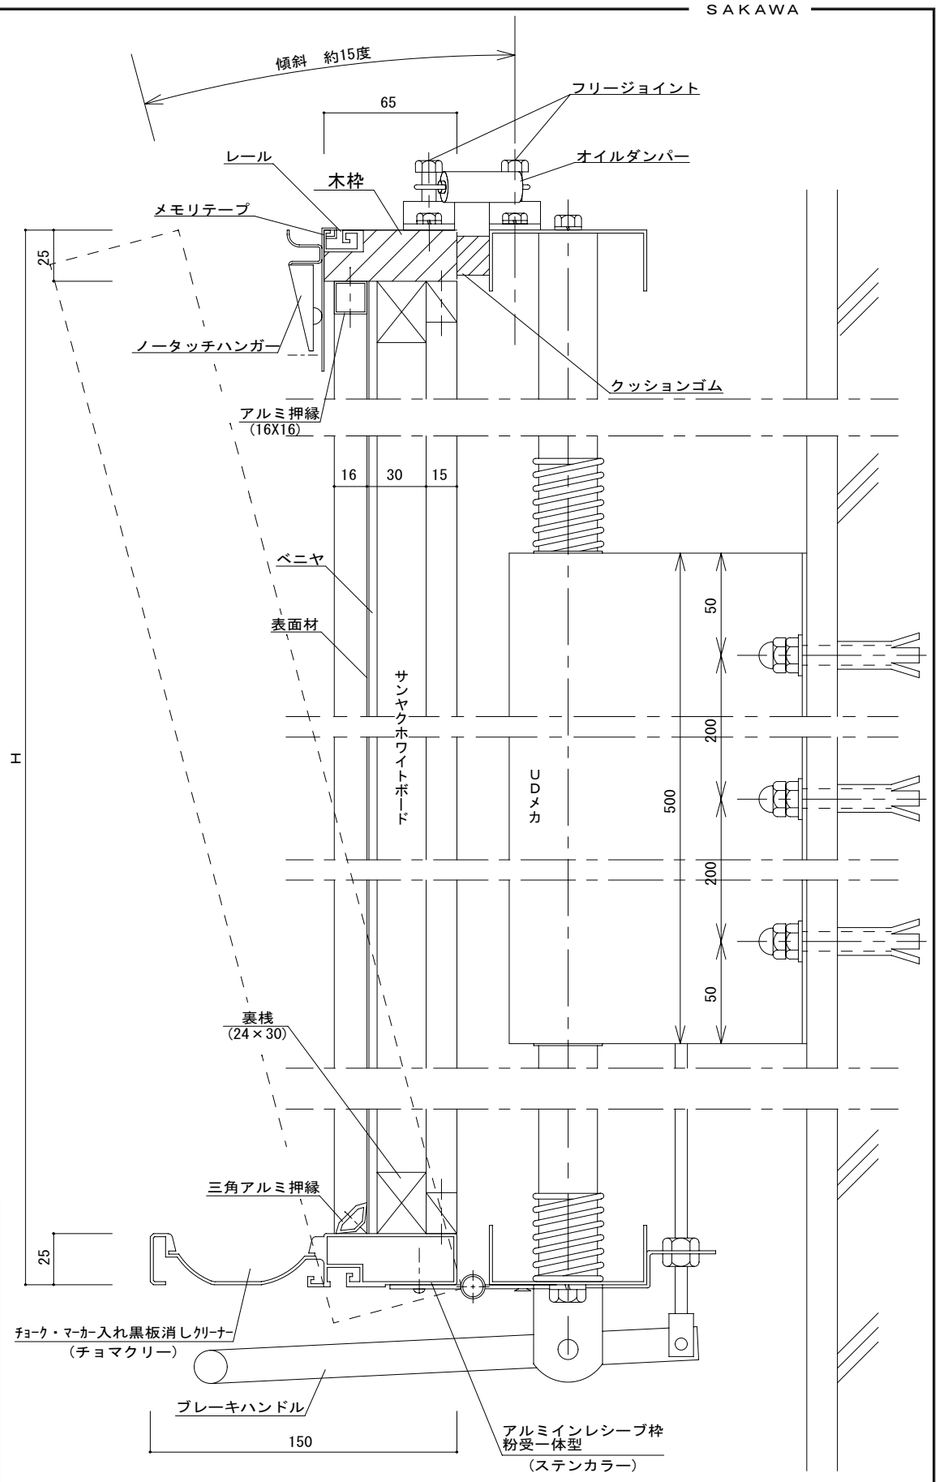

縦断面図　S=1/3

特記事項	設　計		株式会社 サカワ 愛媛県東温市南方２２１５－１ TEL:(089)966-5566　FAX:(089)966-4455	工事名	標準図　ＡＫＵＤＶ	承　認	検　図	製　図	縮　尺	日付
	施　工			名　称	ＵＤＶサンヤクホワイトボード　アル木枠					訂正 訂正

No. 09/Ⅳ