
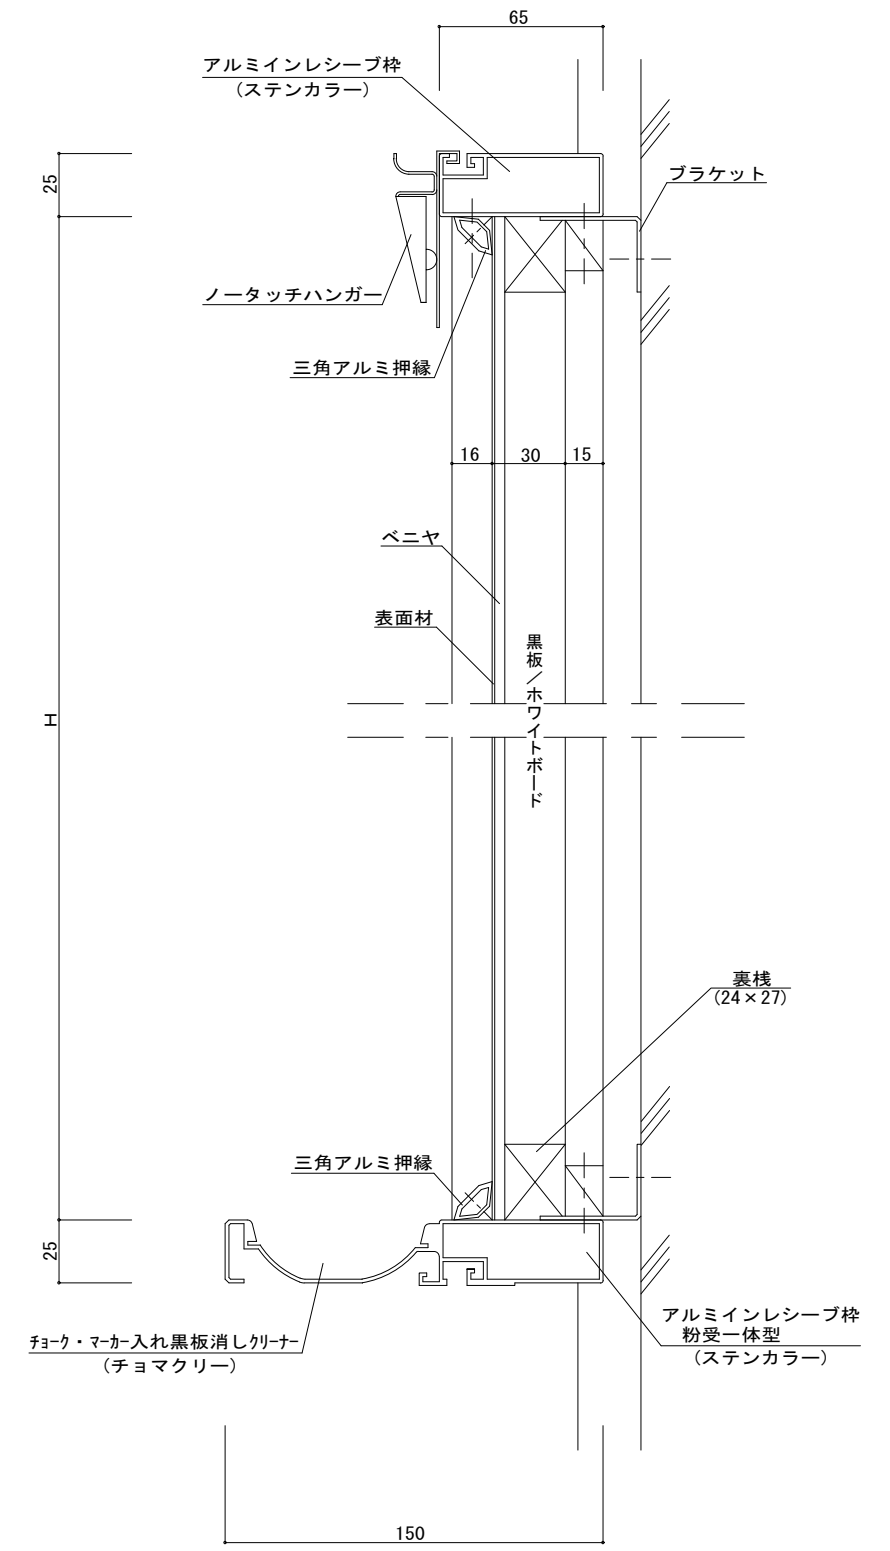
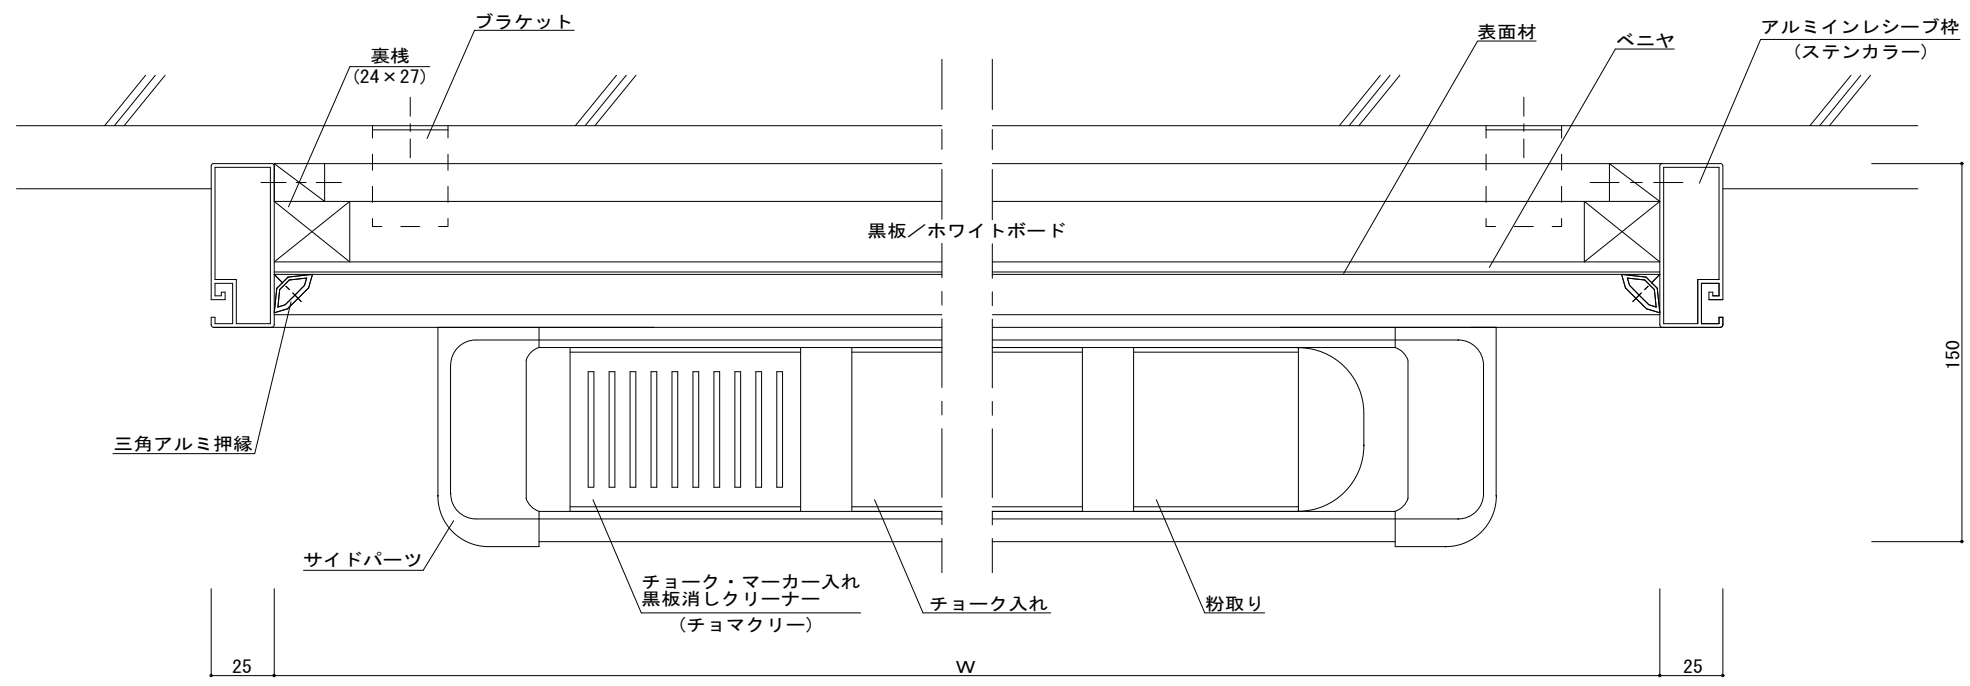


平面黒板／ホワイトボード（コーナーR）

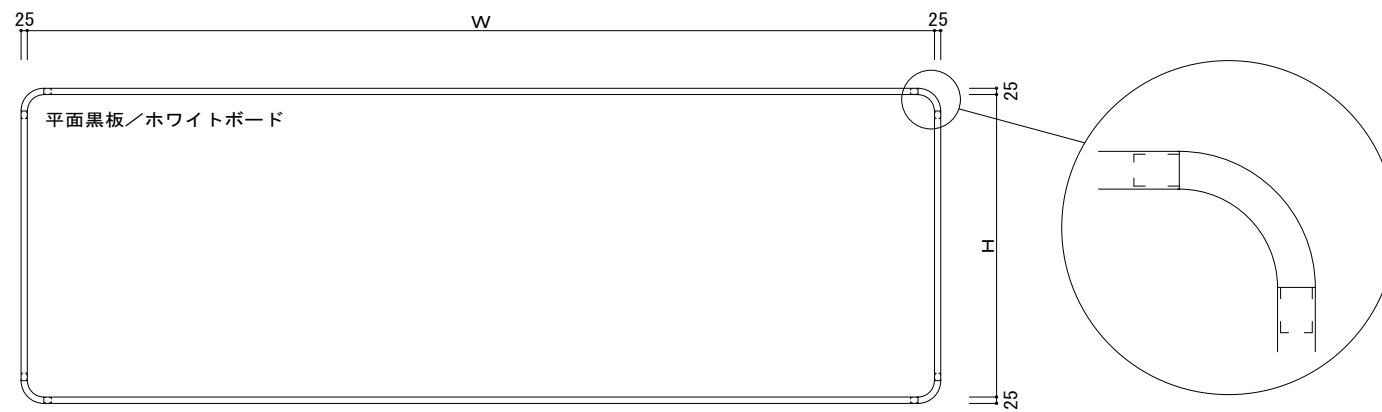

特記事項	設計	 <b>株式会社 サカワ</b> 愛媛県東温市南方2215-1 TEL: (089) 966-5566 FAX: (089) 966-4455	工事名	RAHM アルミインレシープ枠（コーナーR）	承認	検 図	製 図	縮 尺	日付	No. 01 / II
	施工		名称	平面黒板／ホワイトボード 標準図					訂正	